


Схема расположения границ (сферы действия) публичного сервитута
устанавливаемого в целях размещения объекта электросетевого хозяйства (ЛЭП-6 кВ (от ТП-20 до ТП-60, ЭСК №1), через земельный участок с кадастровым номером 37:28:010323:2

дрес (местоположение): Ивановская область, г. Шуя, ул. Ярославская, д. 73

площадь планируемого публичного сервитута: 2/43у1-669 кв.м.

категория земель: земли населенных пунктов

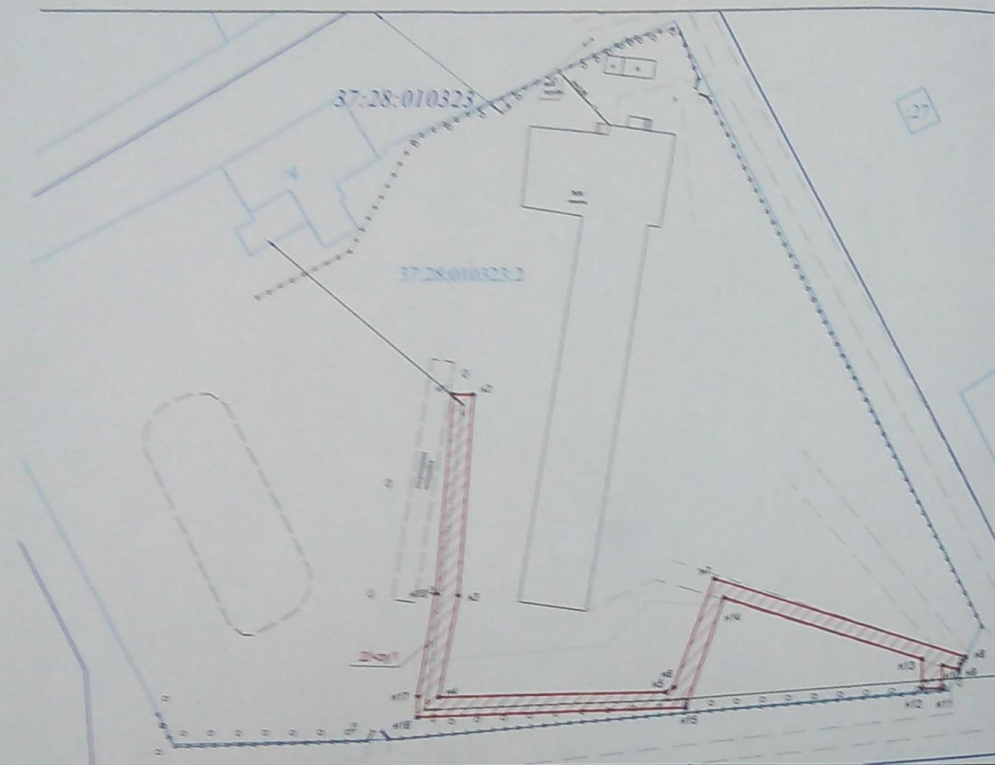

Масштаб 1:1000

Условные обозначения:

- - зона планируемой границы сферы действия публичного сервитута
- .-.-.- - обозначение планируемой границы сферы действия публичного сервитута
- - границы существующих земельных участков
- - границы кадастрового квартала
- 37:28:010323:2 - кадастровый номер земельного участка
- 37:28:010323 - номер кадастрового квартала
- - - - - характеристика точки границы, сведения о которой достаточны для определения ее местоположения
- n1, n2, n3, ... - номер характерной точки границы, сведения о которой достаточны для определения ее местоположения

Координаты поворотных точек границ сервитута
Система координат: местная, г. Шуя

Обозначение характерных точек границ	Координаты, м	
	X	Y
1	2	3
37:28:010323:2/43у1		
n1	1697.01	-2226.29
n2	1697.01	-2222.29
n3	1657.49	-2224.31
n4	1637.77	-2227.52
n5	1638.51	-2183.40
n6	1639.48	-2181.86
n7	1660.58	-2174.07
n8	1645.14	-2124.70
n9	1642.71	-2126.05

Обозначение характерных точек границ	Координаты, м	
	X	Y
1	2	3
n10	1643.55	-2129.31
n11	1639.07	-2129.36
n12	1639.07	-2133.36
n13	1644.75	-2133.25
n14	1656.83	-2172.14
n15	1635.48	-2179.40
n16	1633.94	-2231.56
n17	1637.94	-2231.56
n18	1657.83	-2228.65
n19	1697.01	-2226.29

Сведения о земельном участке

Кадастровый номер участка	Разрешенное использование	Площадь земельного участка	Сведения о правах	Вид права
1	2	3	4	5
37:28:010323:2	для размещения Муниципального образовательного учреждения средняя общеобразователь- ная школа №4	18390	1) Собственность, № 37-37- 10/275/2013-782 от 11.11.2013, 2) Постоянное (бессрочное) пользование, № 37-37-10/288/2010- 101 от 25.11.2010	1) Городской округ Шуя, 2) МОУ "Средняя общеобразователь- ная школа № 4", ИНН: 3706006560