


Схема расположения границ (сферы действия) публичного сервитута для линейного объекта электросетевого комплекса № 6 (трансформаторная подстанция ТП-78 (1974года постройки)) г. Шуя, устанавливаемого в целях размещения объекта электросетевого комплекса (для реконструкции и эксплуатации существующих сетей)

Адрес (Местоположение): обл. Ивановская, г. Шуя
Площадь планируемого сервитута: 60 кв.м
Категория земель: земли населенных пунктов

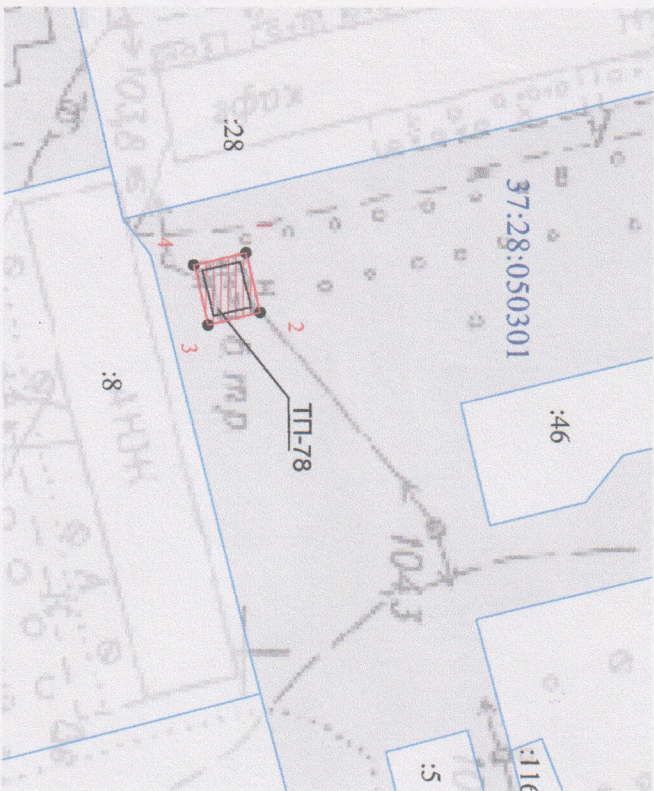

Масштаб 1:1000

Приложение № 3
к Постановлению администрации
Игорского округа Шуя от 05.11.2018 № 263

Координаты поворотных точек границ сервитута
Система координат: местная г. Шуя

| Обозначение характерных точек границ | Координаты, м | | |
|--------------------------------------------|---------------|--------|---|
| | X | Y | Z |
| 1 | 2 | 3 | |
| 1 | -1199.50 | 146.88 | |
| 2 | -1197.58 | 154.96 | |
| 3 | -1204.63 | 156.64 | |
| 4 | -1206.55 | 148.55 | |
| 1 | -1199.50 | 146.88 | |

Условные обозначения:

- зона устанавливаемого публичного сервитута
- границы существующих земельных участков
- граница кадастровых кварталов
- кадастровый номер земельного участка
- кадастровый номер квартала
- характеристика точки границы, сведения о которой достаточны для определения местоположения
- номер характерной точки границы, сведения о которой достаточны для определения ее местоположения

1, 2, 3, ...